


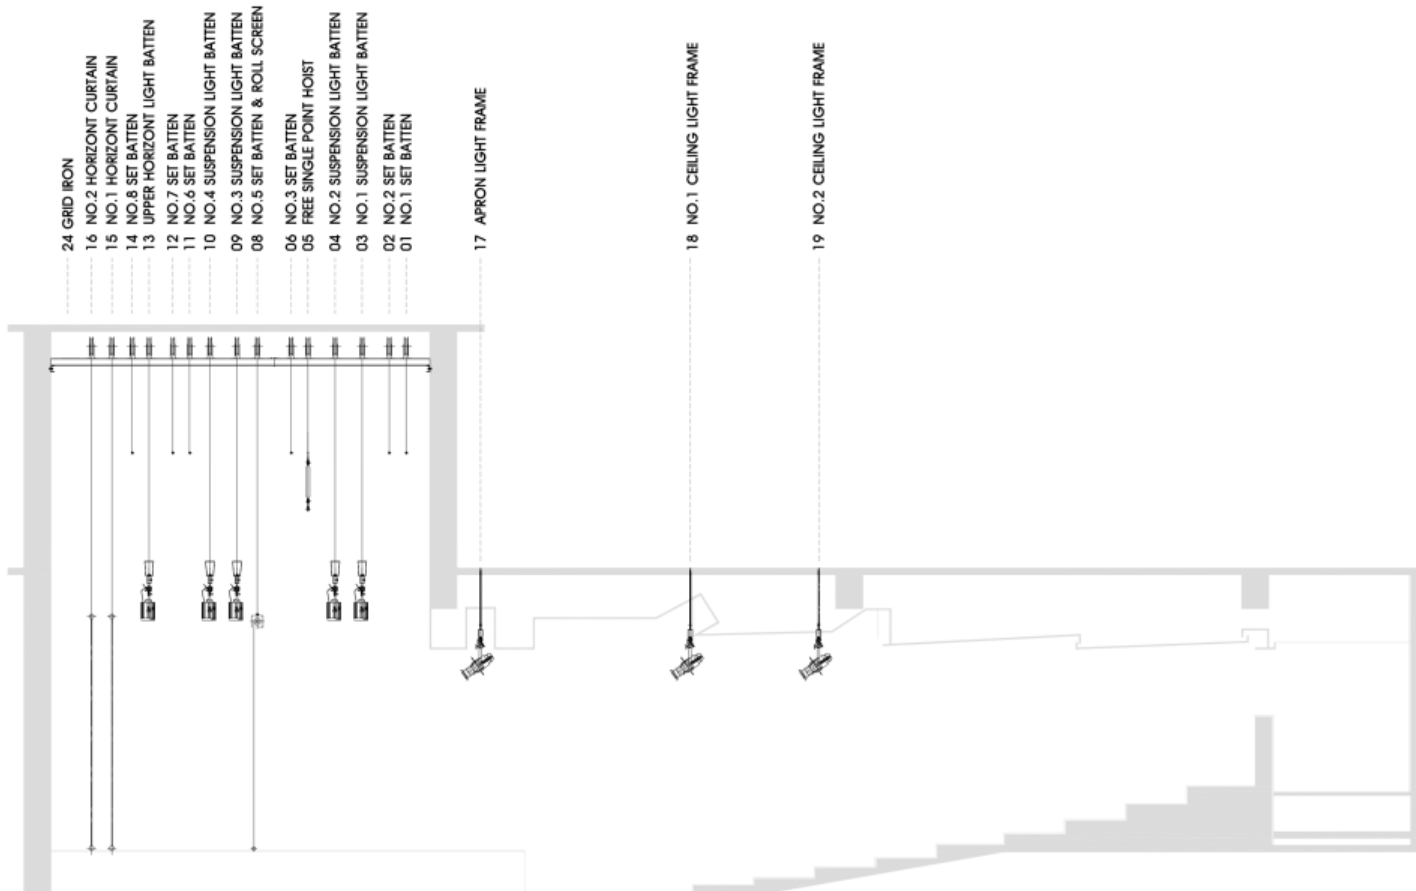

- 무대장치 리스트 -

번호 NO.	품명 DESCRIPTION	규격 (MM)	속도 (M/MIN)
01	NO.1 SET BATTEN	8,000L	12M/MIN
02	NO.2 SET BATTEN	8,000L	12M/MIN
03	NO.1 SUSPENSION LIGHT BATTEN	8,000L	12M/MIN
04	NO.2 SUSPENSION LIGHT BATTEN	8,000L	12M/MIN
05	FREE SINGLE POINT HOIST	1 POINT	12M/MIN
06	NO.3 SET BATTEN	8,000L	12M/MIN
08	NO.5 SET BATTEN & ROLL SCREEN	8,000L	12M/MIN
09	NO.3 SUSPENSION LIGHT BATTEN	8,000L	12M/MIN
10	NO.4 SUSPENSION LIGHT BATTEN	8,000L	12M/MIN
11	NO.6 SET BATTEN	8,000L	12M/MIN
12	NO.7 SET BATTEN	8,000L	12M/MIN
13	UPPER HORIZONT LIGHT BATTEN	8,000L	12M/MIN
14	NO.8 SET BATTEN	8,000L	12M/MIN
15	NO.1 HORIZONT CURTAIN	8,000L	12M/MIN
16	NO.2 HORIZONT CURTAIN	8,000L	12M/MIN
17	APRON LIGHT FRAME	...	...
18	NO.1 CEILING LIGHT FRAME	...	...
19	NO.2 CEILING LIGHT FRAME	...	...
20	SIDE LIGHT FRAME	...	...
21	LEG CURTAIN	...	...
22	LIGHT TOWER	...	...
23	FLOOR POCKET	...	...
24	GRID IRON	...	...
25	MAIN, RD, DIMMER PANEL	...	...
26	CONTROL SYSTEM	...	...
27	PIPING & WIRING	...	...

설계명 PROJECT TITLE
인천문화회관 개. 보수 공사 설계도

주하온아텍
Haon atec

설계 DRAWN BY
검토 CHECKED BY
심사 SUBMITTED BY
승인 APPROVED BY

특기사항 NOTE

설계번호 | 일자 | 작성 | 검토 | 승인
DESCRIPTION | DATE | DRAW | CHCK | APPE

도면명 DRAWING TITLE
대강당 무대장치 단면도

일자 DATE | 축척 SCALE
2014. 05. | A1 : 1/ 40
A3 : 1/ 80

파일명 FILE NAME
대강당 무대장치 단면도

도면번호 DRAWING NO.
H A - 0 0 0 1

시트번호 SHEET NO.
□ □ - □ □ □ □

